


ESTRATTO CARTA TECNICA REGIONALE scala 1:2000

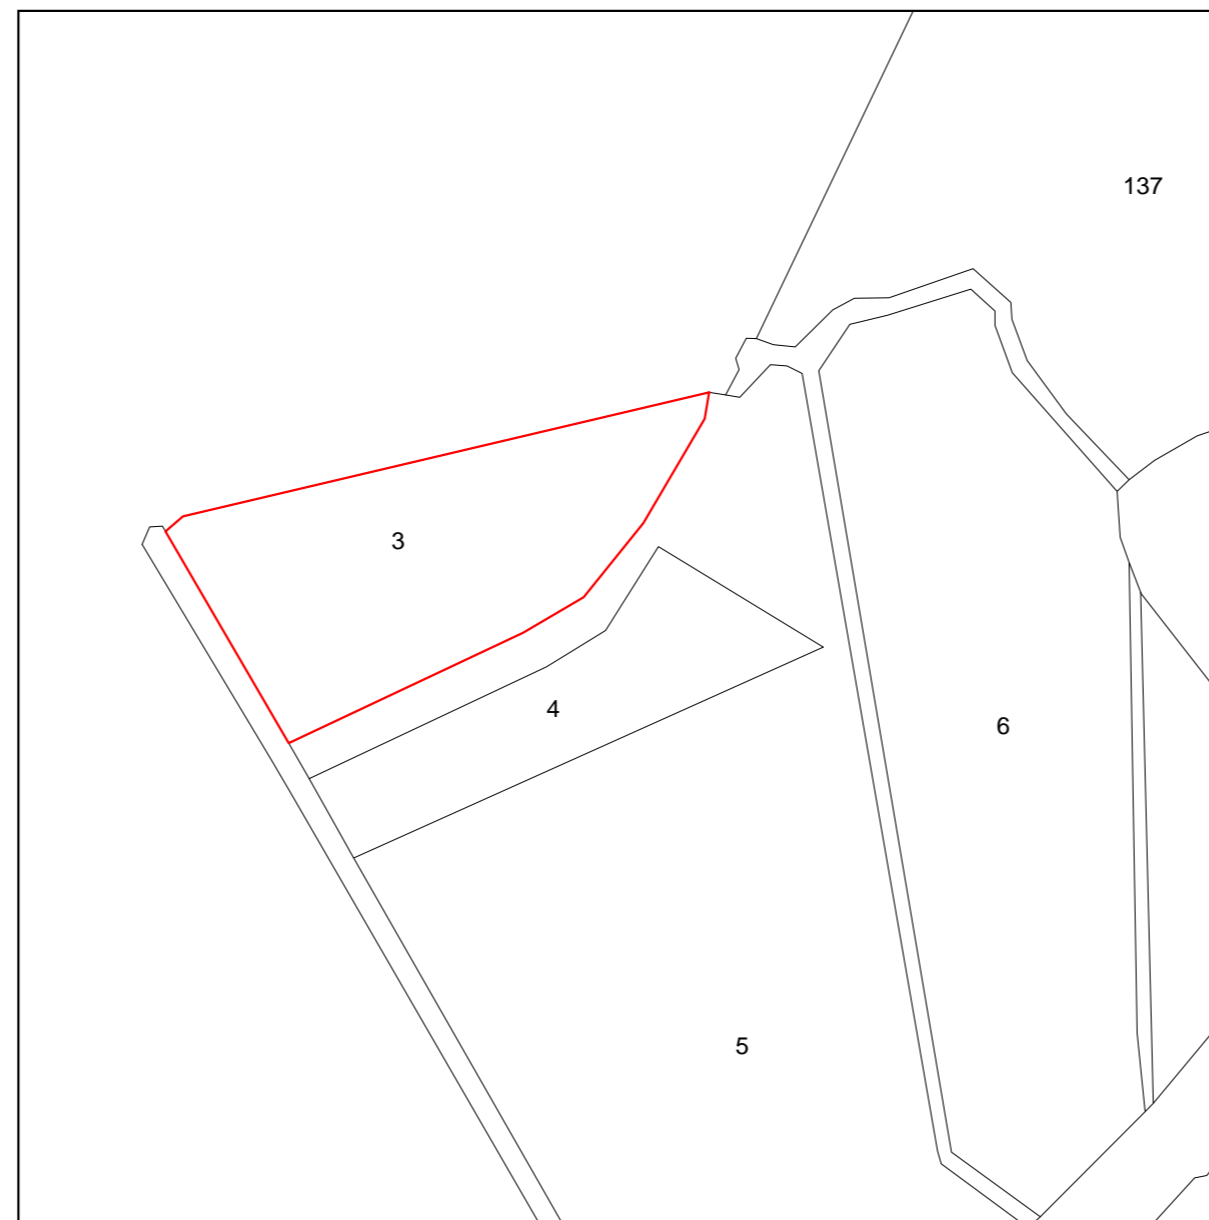

ESTRATTO DI MAPPA

C.C. di Rivignano F.M.22 p.c.3

scala 1:2000

STUDIO TECNICO
Giuseppe GARBIN
 Dott. in Architettura
 Dott. in Pianificazione Territoriale ed Urbanistica
 33052 CERVIGNANO DEL FRIULI (UD)
 Via 1° Maggio 17/12
 Tel. e Fax 0431/33971
 e-mail: giusepegarbin@libero.it

REGIONE FRIULI VENEZIA GIULIA

PROVINCIA DI UDINE



COMUNE DI RIVIGNANO



PROGETTO LIFE 07 NAT/IT/000498 - ST.A.R.
realizzazione del vivaio forestale

PROGETTO ESECUTIVO

INDIVIDUAZIONE DELL'AREA

TAV. 1

IL PROGETTISTA
 dott. arch. Giuseppe GARBIN

CERVIGNANO DEL FRIULI li, Settembre 2010

collaboratori: geom. Tiziana ZAMPAR
 geom. Laura BATTEL