


PARTICOLARE RECINZIONE scala 1:25

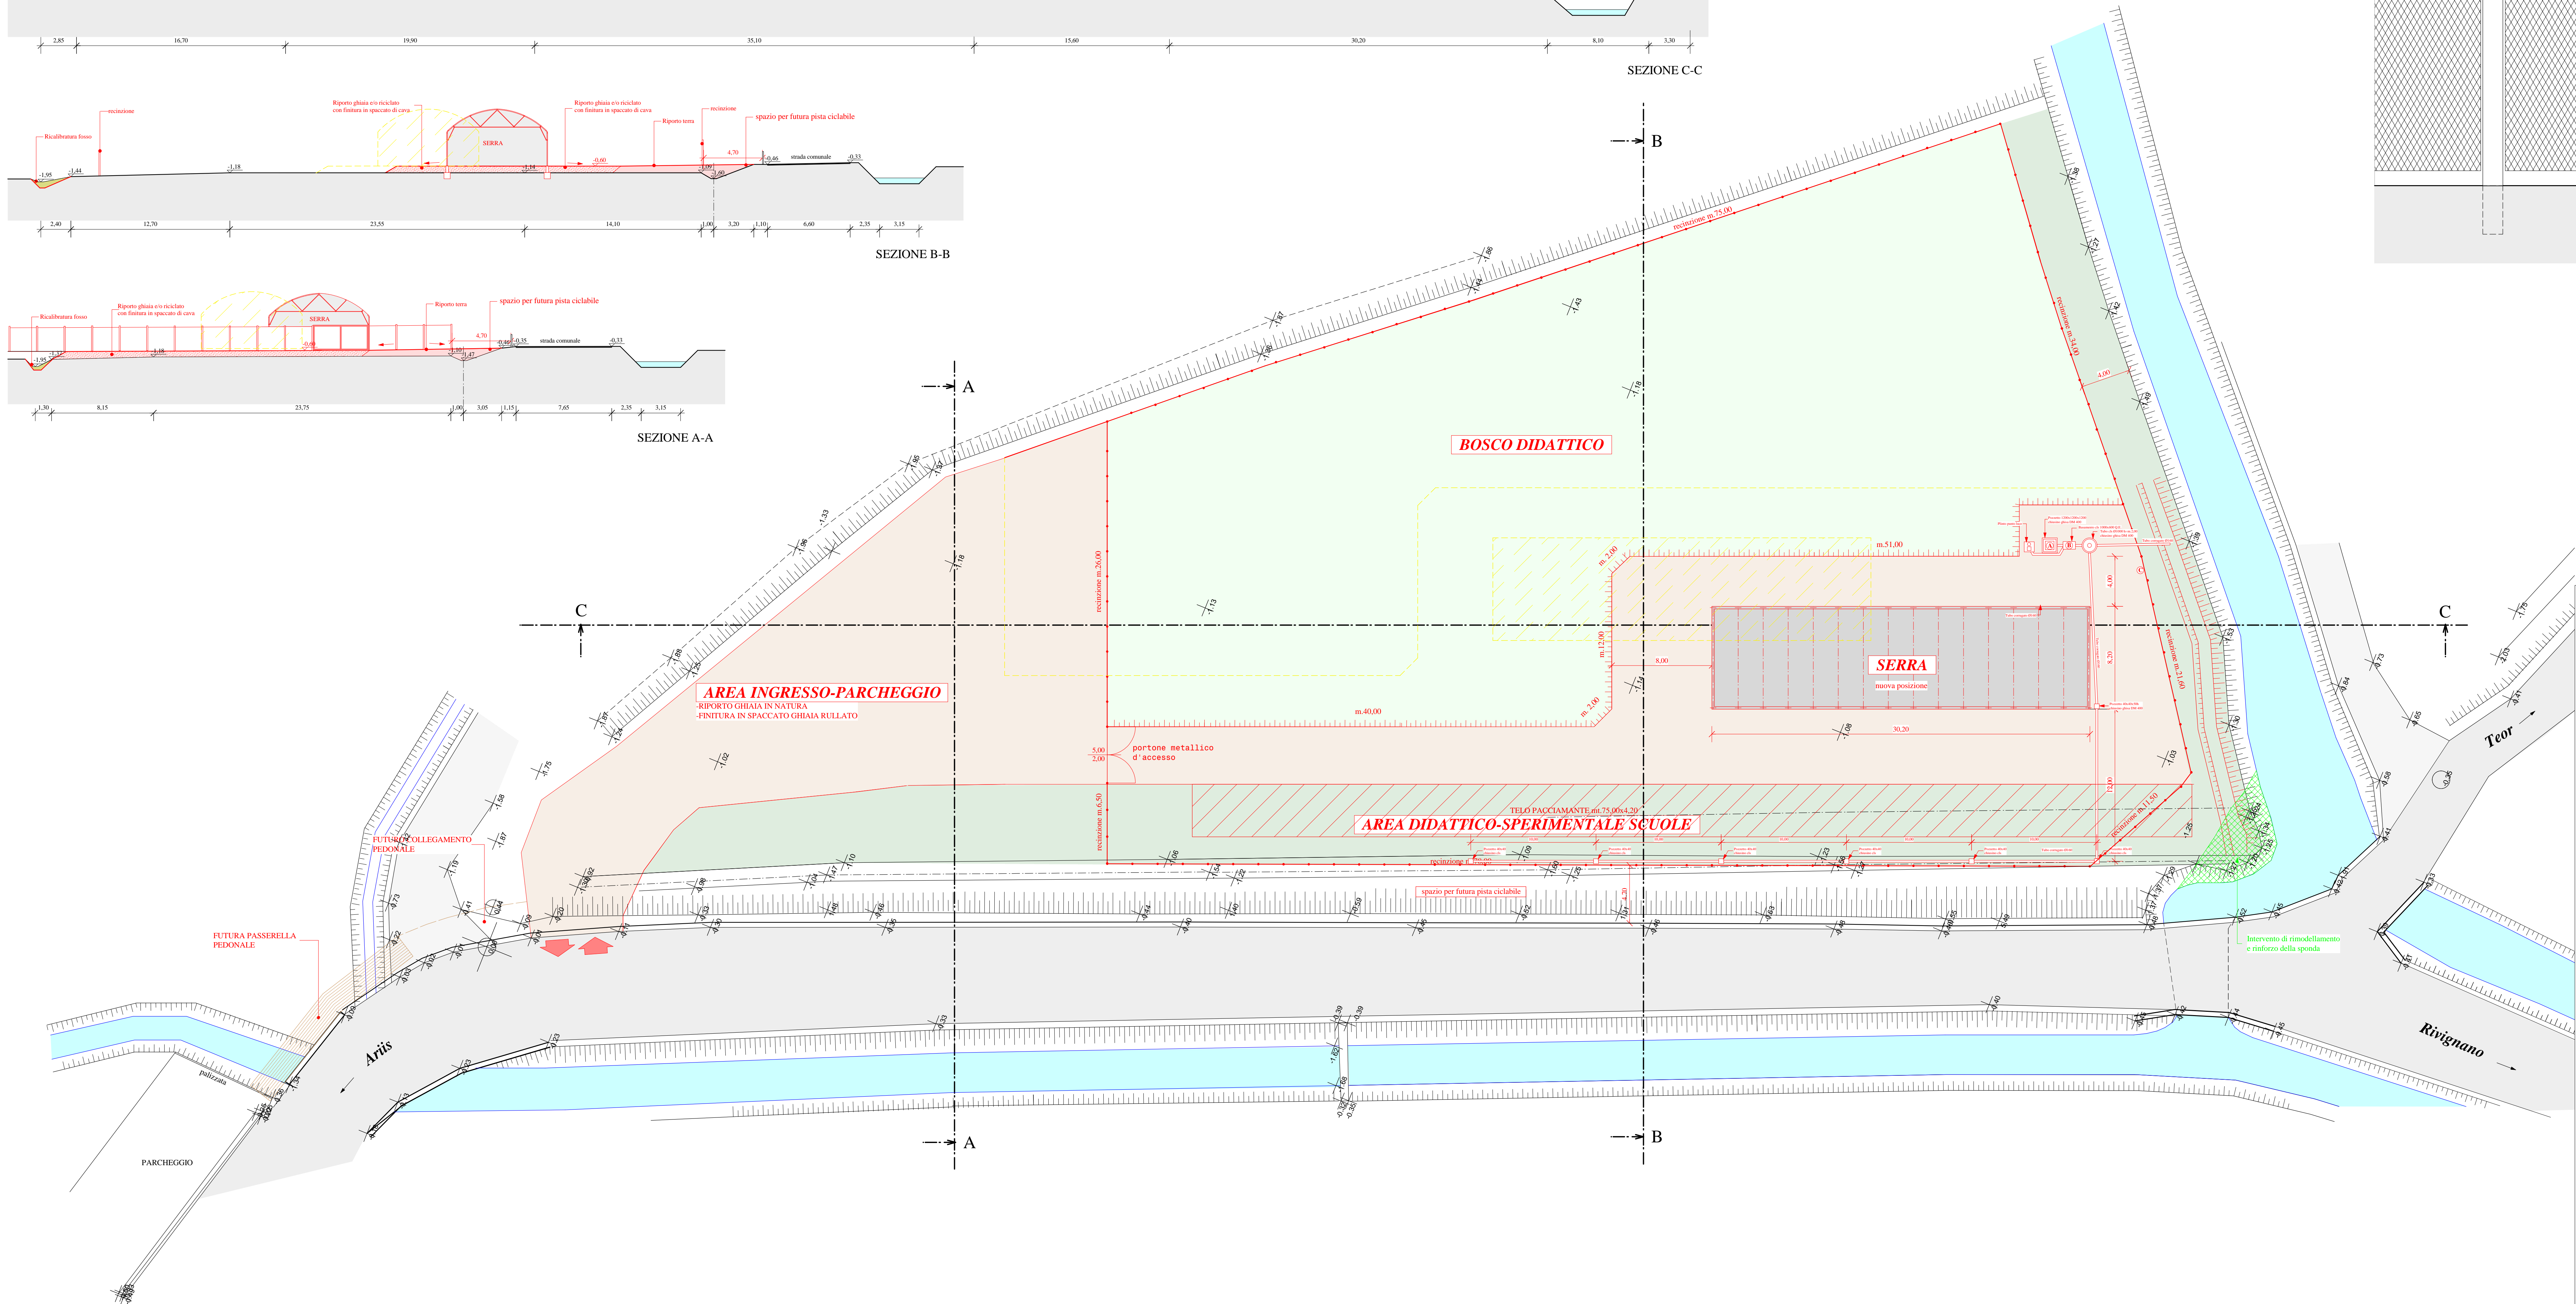

STUDIO TECNICO
Giuseppe GARBIN
Dott. in Architettura
Dott. in Pianificazione Territoriale ed Urbanistica
33052 CERVIGNANO DEL FRIULI (UD)
Via 1° Maggio 17/12
Tel. e Fax 0431/33971
e-mail: giusepegarbin@libero.it

REGIONE FRIULI VENEZIA GIULIA PROVINCIA DI UDINE

COMUNE DI RIVIGNANO

PROGETTO LIFE 07 NAT/IT/000498 - ST.A.R.
realizzazione del vivaio forestale

PERIZIA DI VARIANTE

PLANIMETRIA DI PROGETTO
scala 1:200

TAV. 1

IL PROGETTISTA
dott. arch. Giuseppe GARBIN

CERVIGNANO DEL FRIULI li, Maggio 2011 collaboratori: geom. Tiziana ZAMPAR
geom. Laura BATTEL